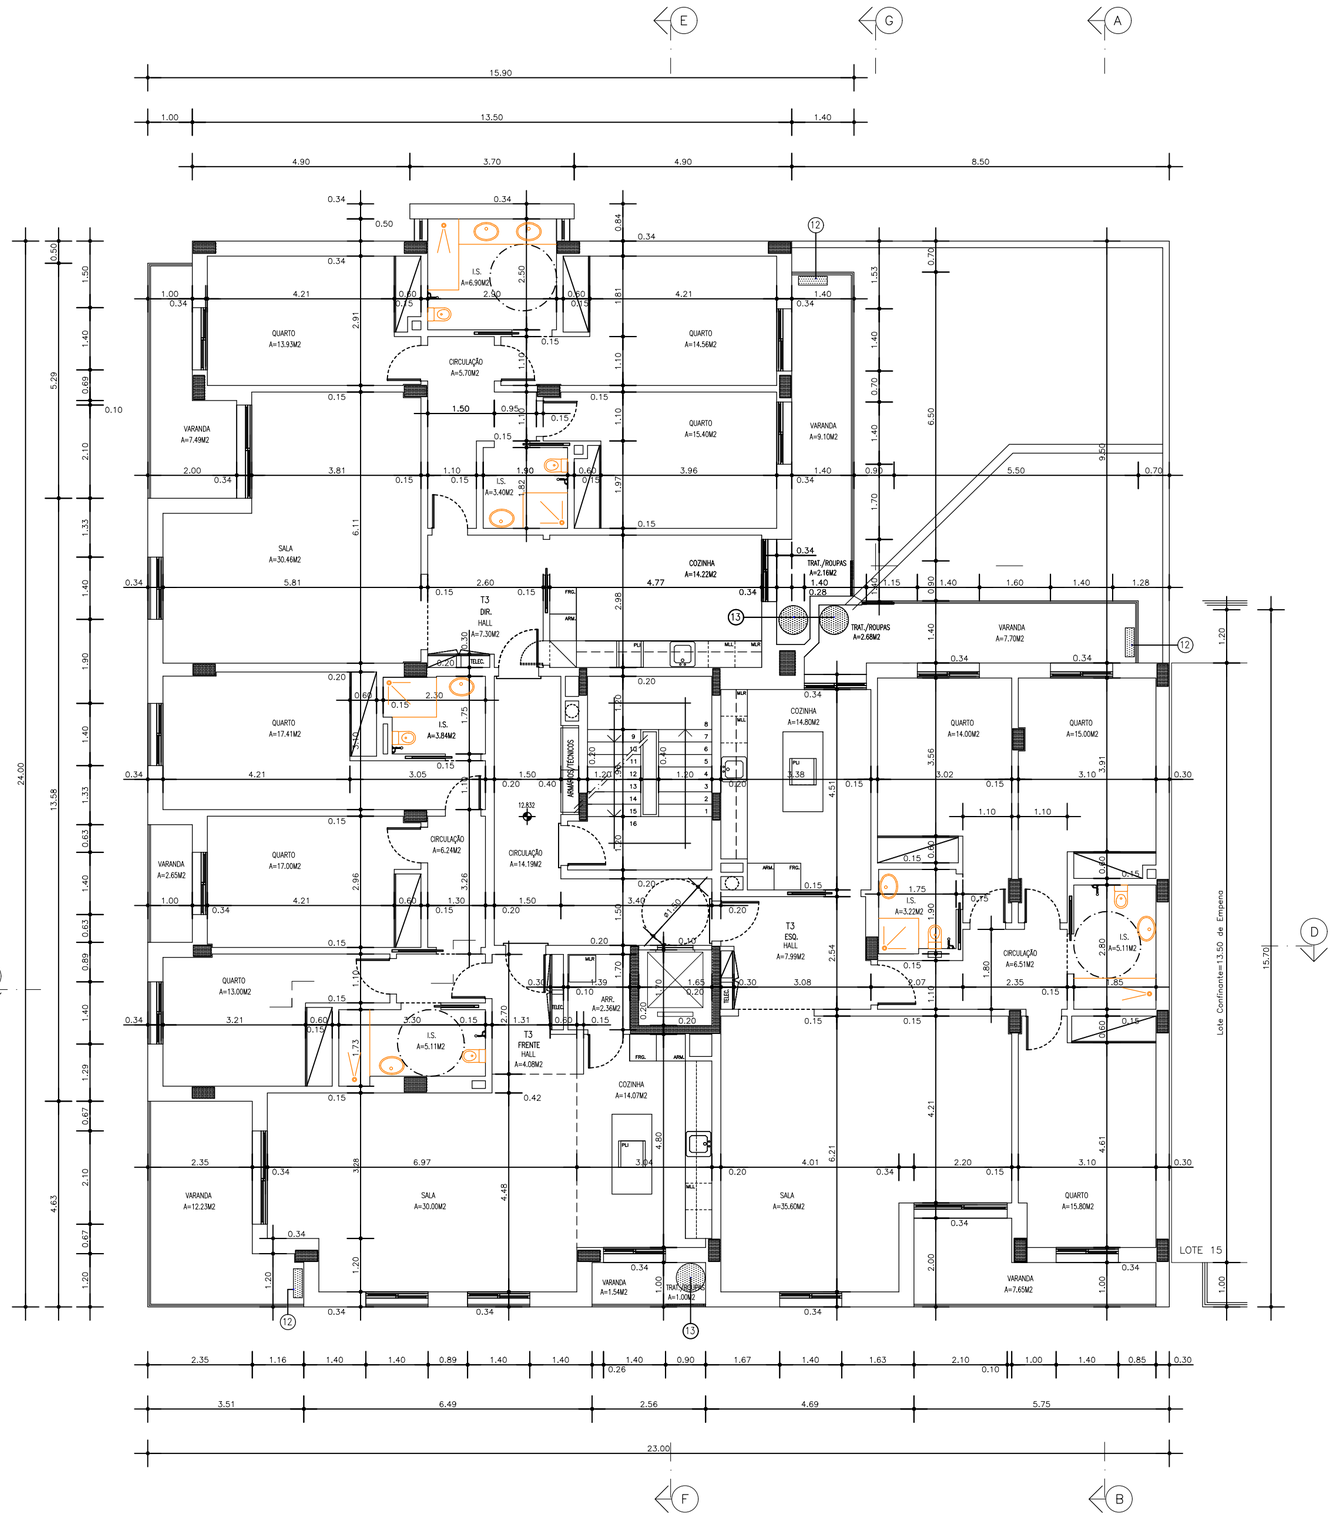

PLANTA PISO 2

ÁREA DO PISO = 441.57M2
ÁREA VARANDAS = 50.582

MARÇO 2025

PROJECTO

URBANIZAÇÃO

"SOL NASCENTE"

1° FASE

LOCAL

LOTE 14

MONTIJO

REQUERENTE

SOC. CONST. HELDER e MESTRE, S.A.

PROJETO DE ARQUITETURA

PLANTA PISO 2

(12) EQUIPAMENTO AVAC

(13) BOMBAS DE CALOR

PLI PLACA DE INDUÇÃO

PRÉ-DIMENSIONAMENTO ESTRUTURAL

OPERAÇÃO URBANÍSTICA:

COMUNICAÇÃO PRÉVIA

ANTONIO DA SILVEIRA BOTELHO
ARQUITECTO
QUINTA DAS MIL FLORES
AV. DAS FORÇAS ARMADAS N°133 Lote D 1600-81 LISBOA
mail-asilveirabotelho@hotmail.com

O TECNICO

DESENHOU

M.C.

ESC. 1/100

7

VISTO

SUBSTITUI